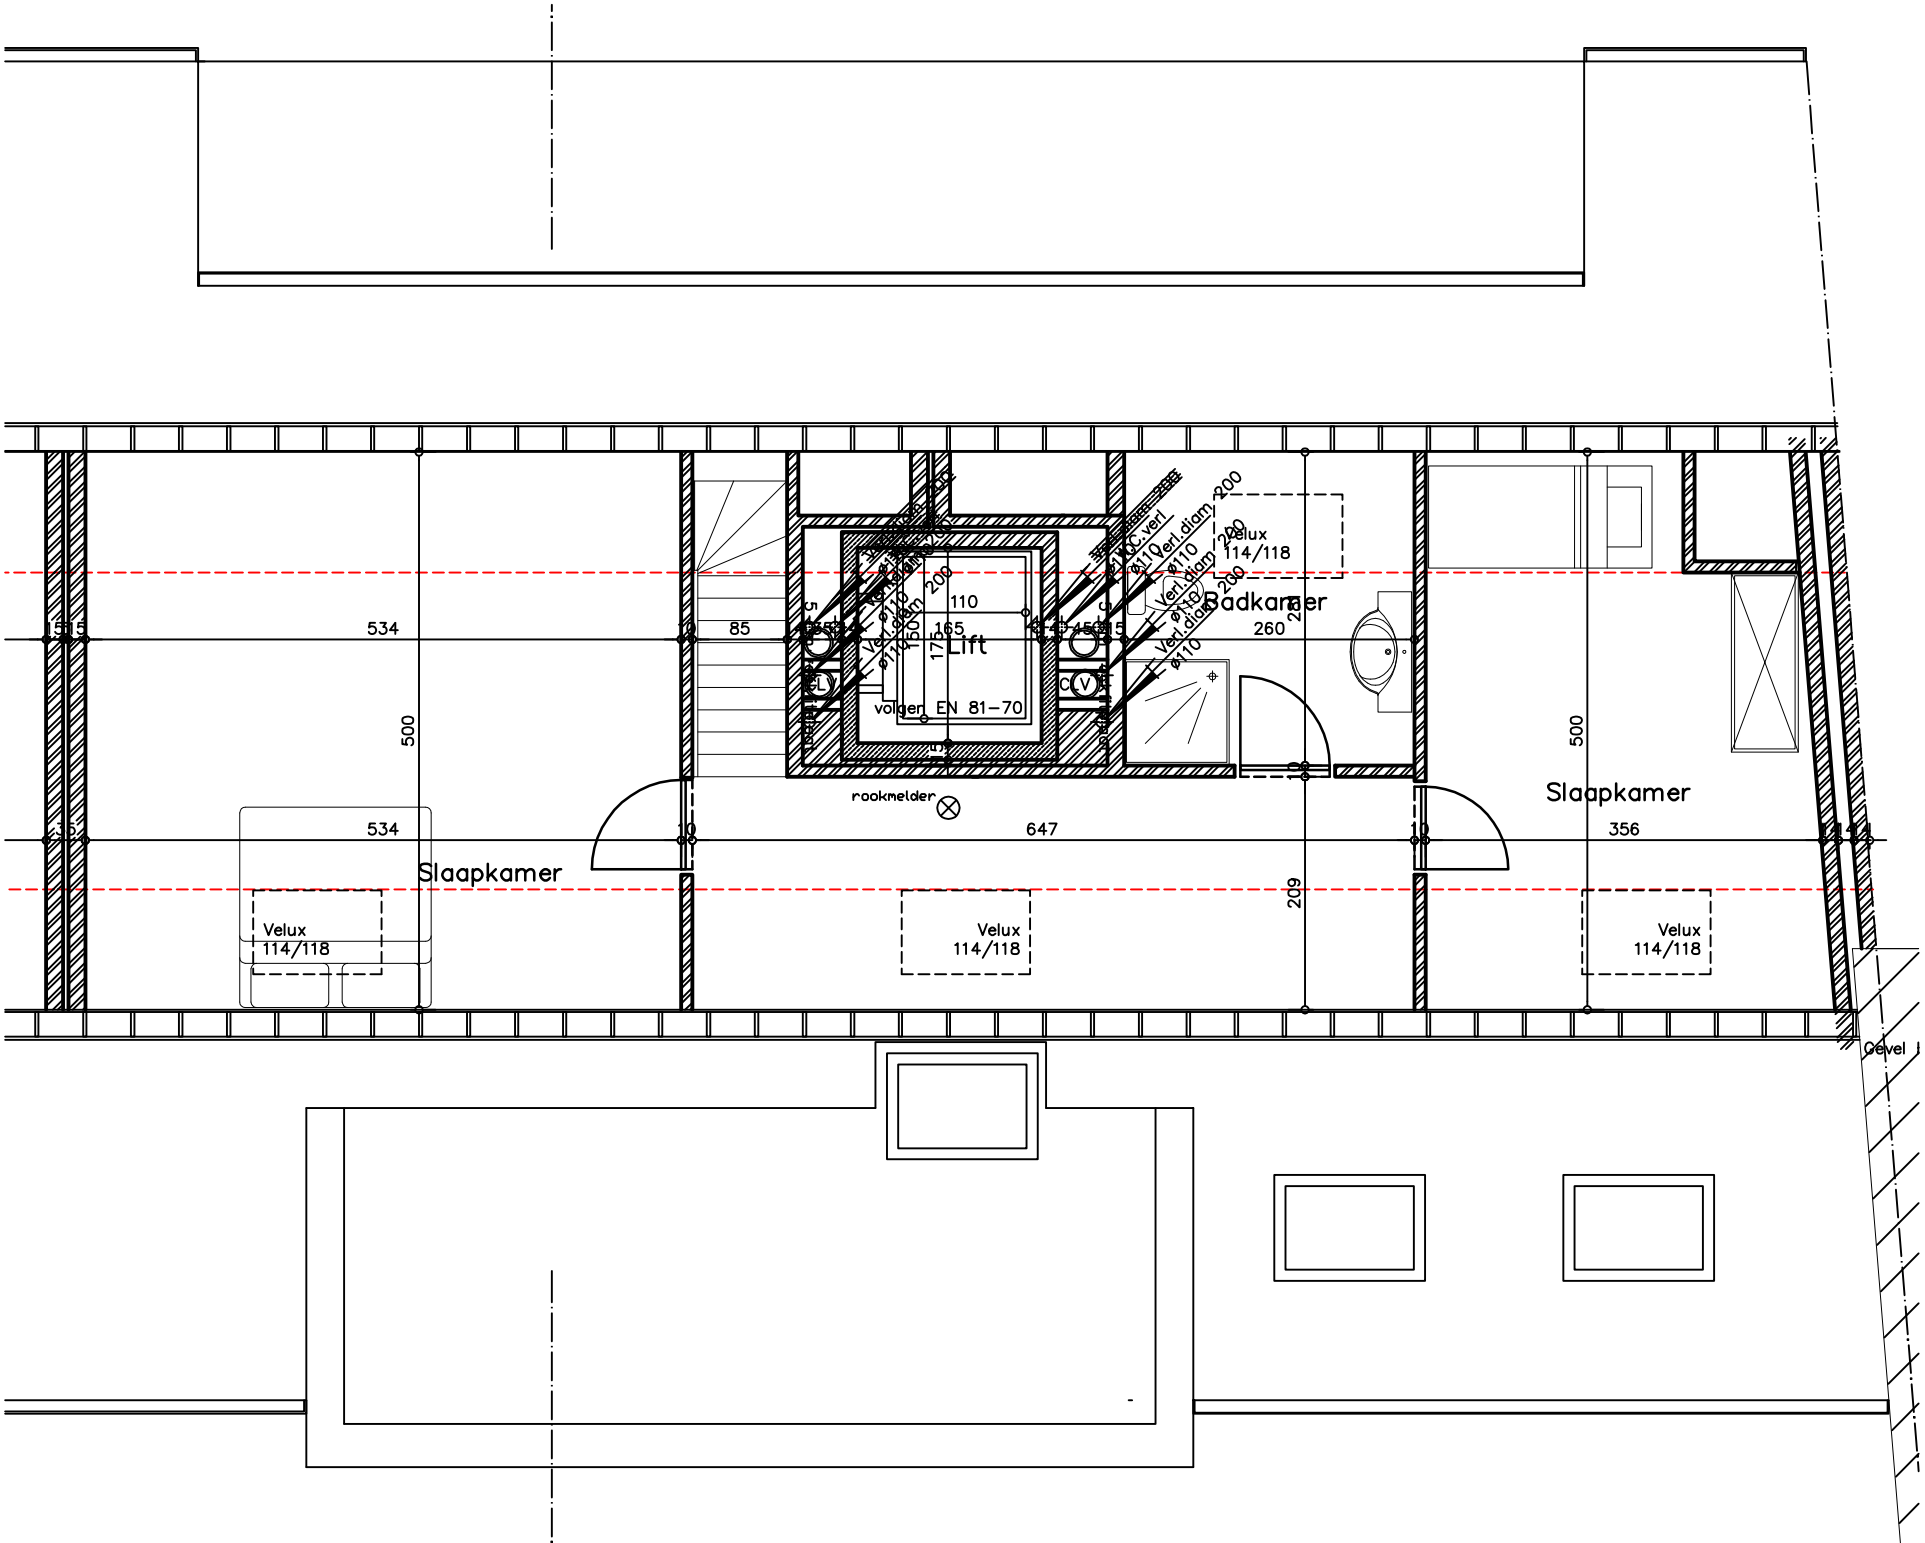
Slaapkamer
Badkamer
Lift
volgen EN 81-70
rookmelder
Velux
114/118
Gevel
534
85
260
647
356
500
209
110
165
175
150
Ver.diam. 200
Ø110
KC.verl.