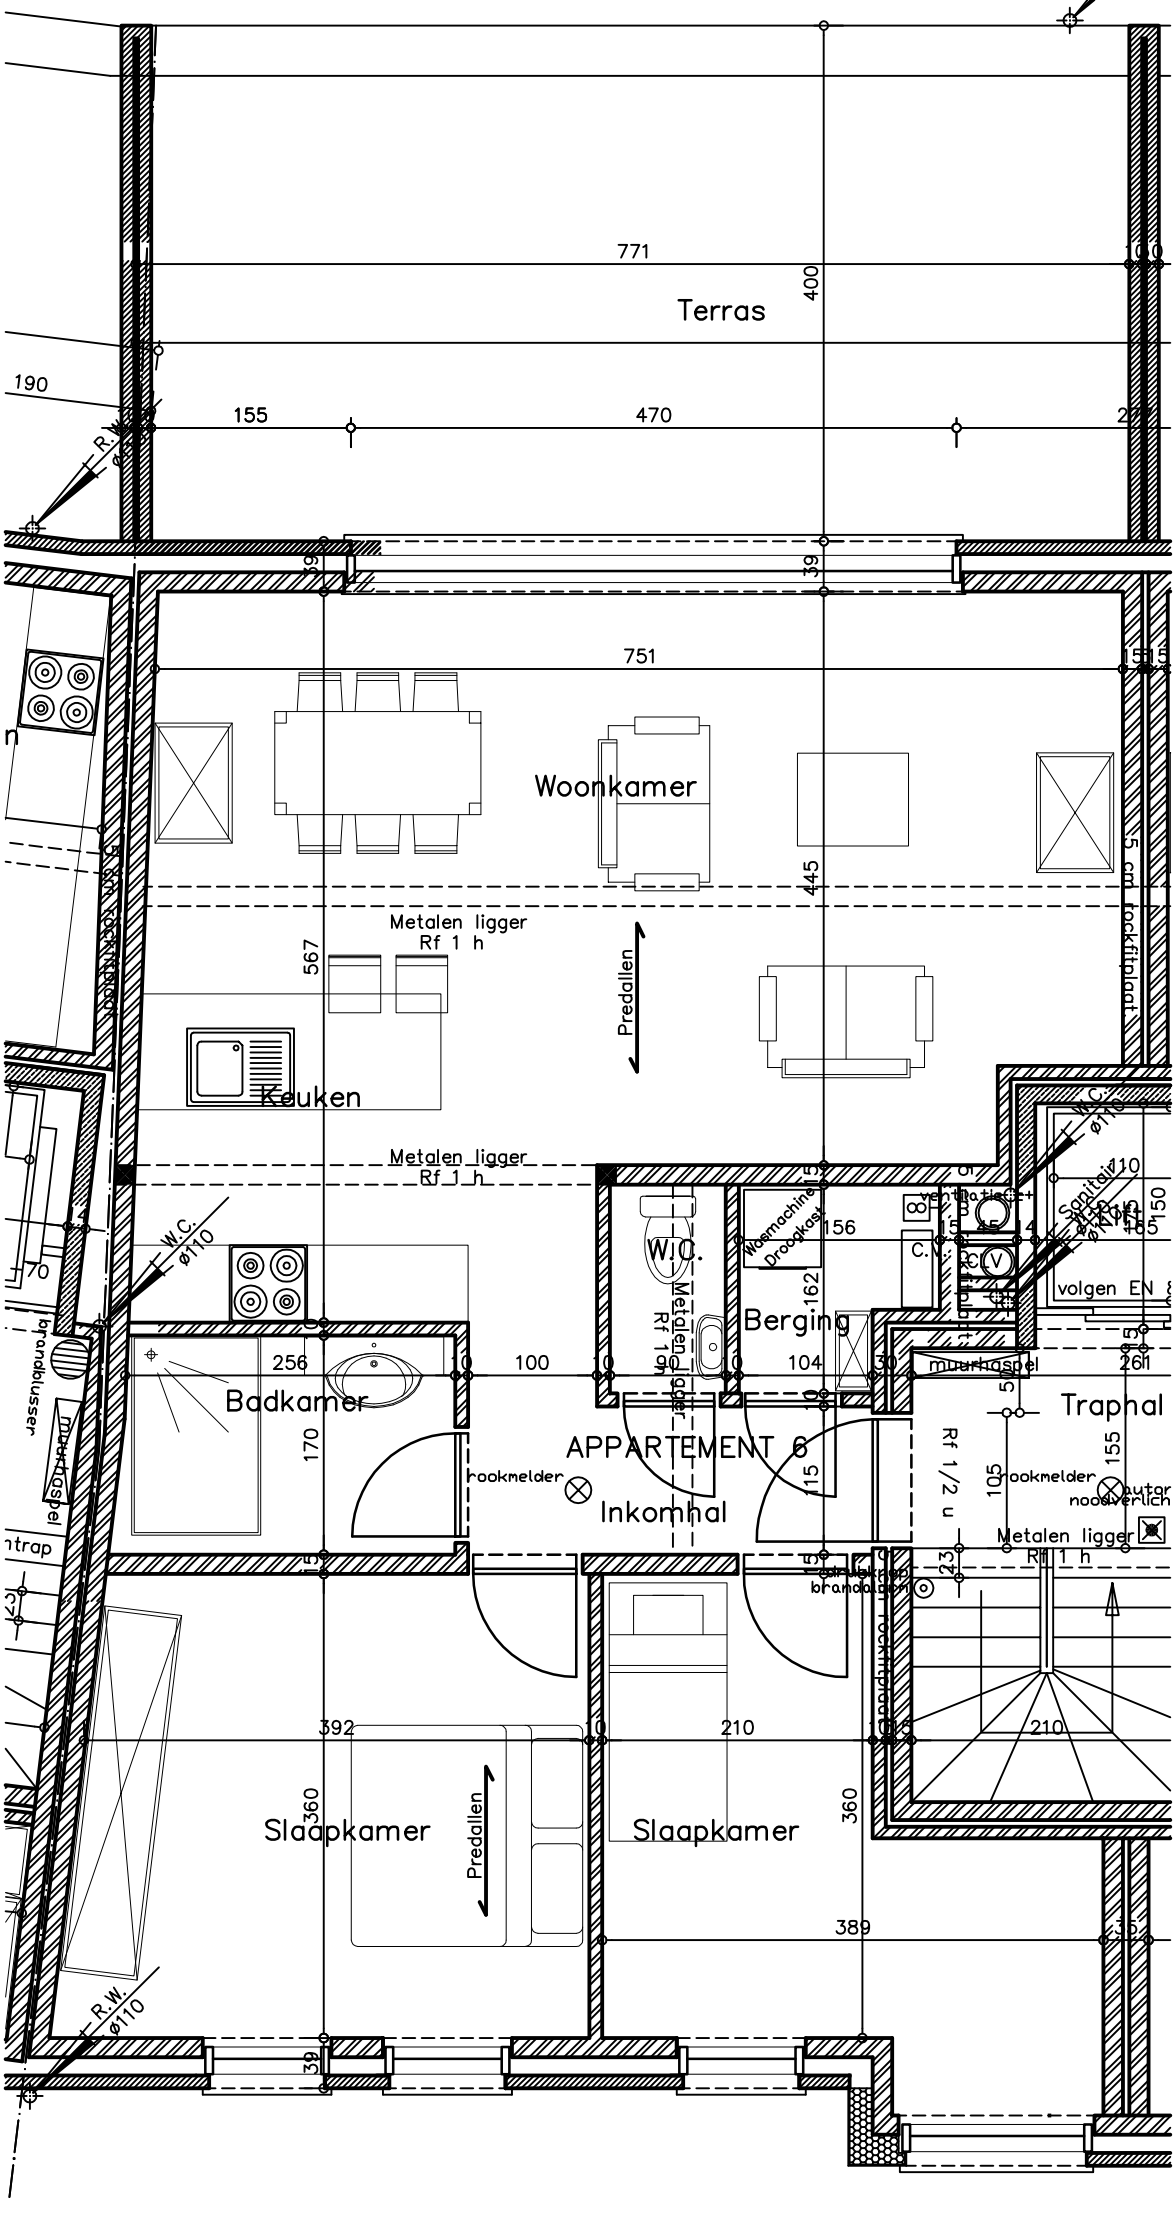

Terras
771
400
190
155
470
751
Woonkamer
445
Metalen ligger
Rf 1 h
567
Predallen
Keuken
Metalen ligger
Rf 1 h
W.C.
ø110
W.C.
Berging
Woemachine
Droogkast
156
162
Metalen ligger
Rf 1 h
256
100
104
Badkamer
170
APPARTEMENT 6
rookmelder
Inkomhal
muurhaspel
Traphal
Rf 1/2 u
105
155
rookmelder
Metalen ligger
Rf 1 h
392
210
210
360
360
Slaapkamer
Predallen
Slaapkamer
389
R.W.
ø110
5 cm rockfitplaat
volgen EN